


1568

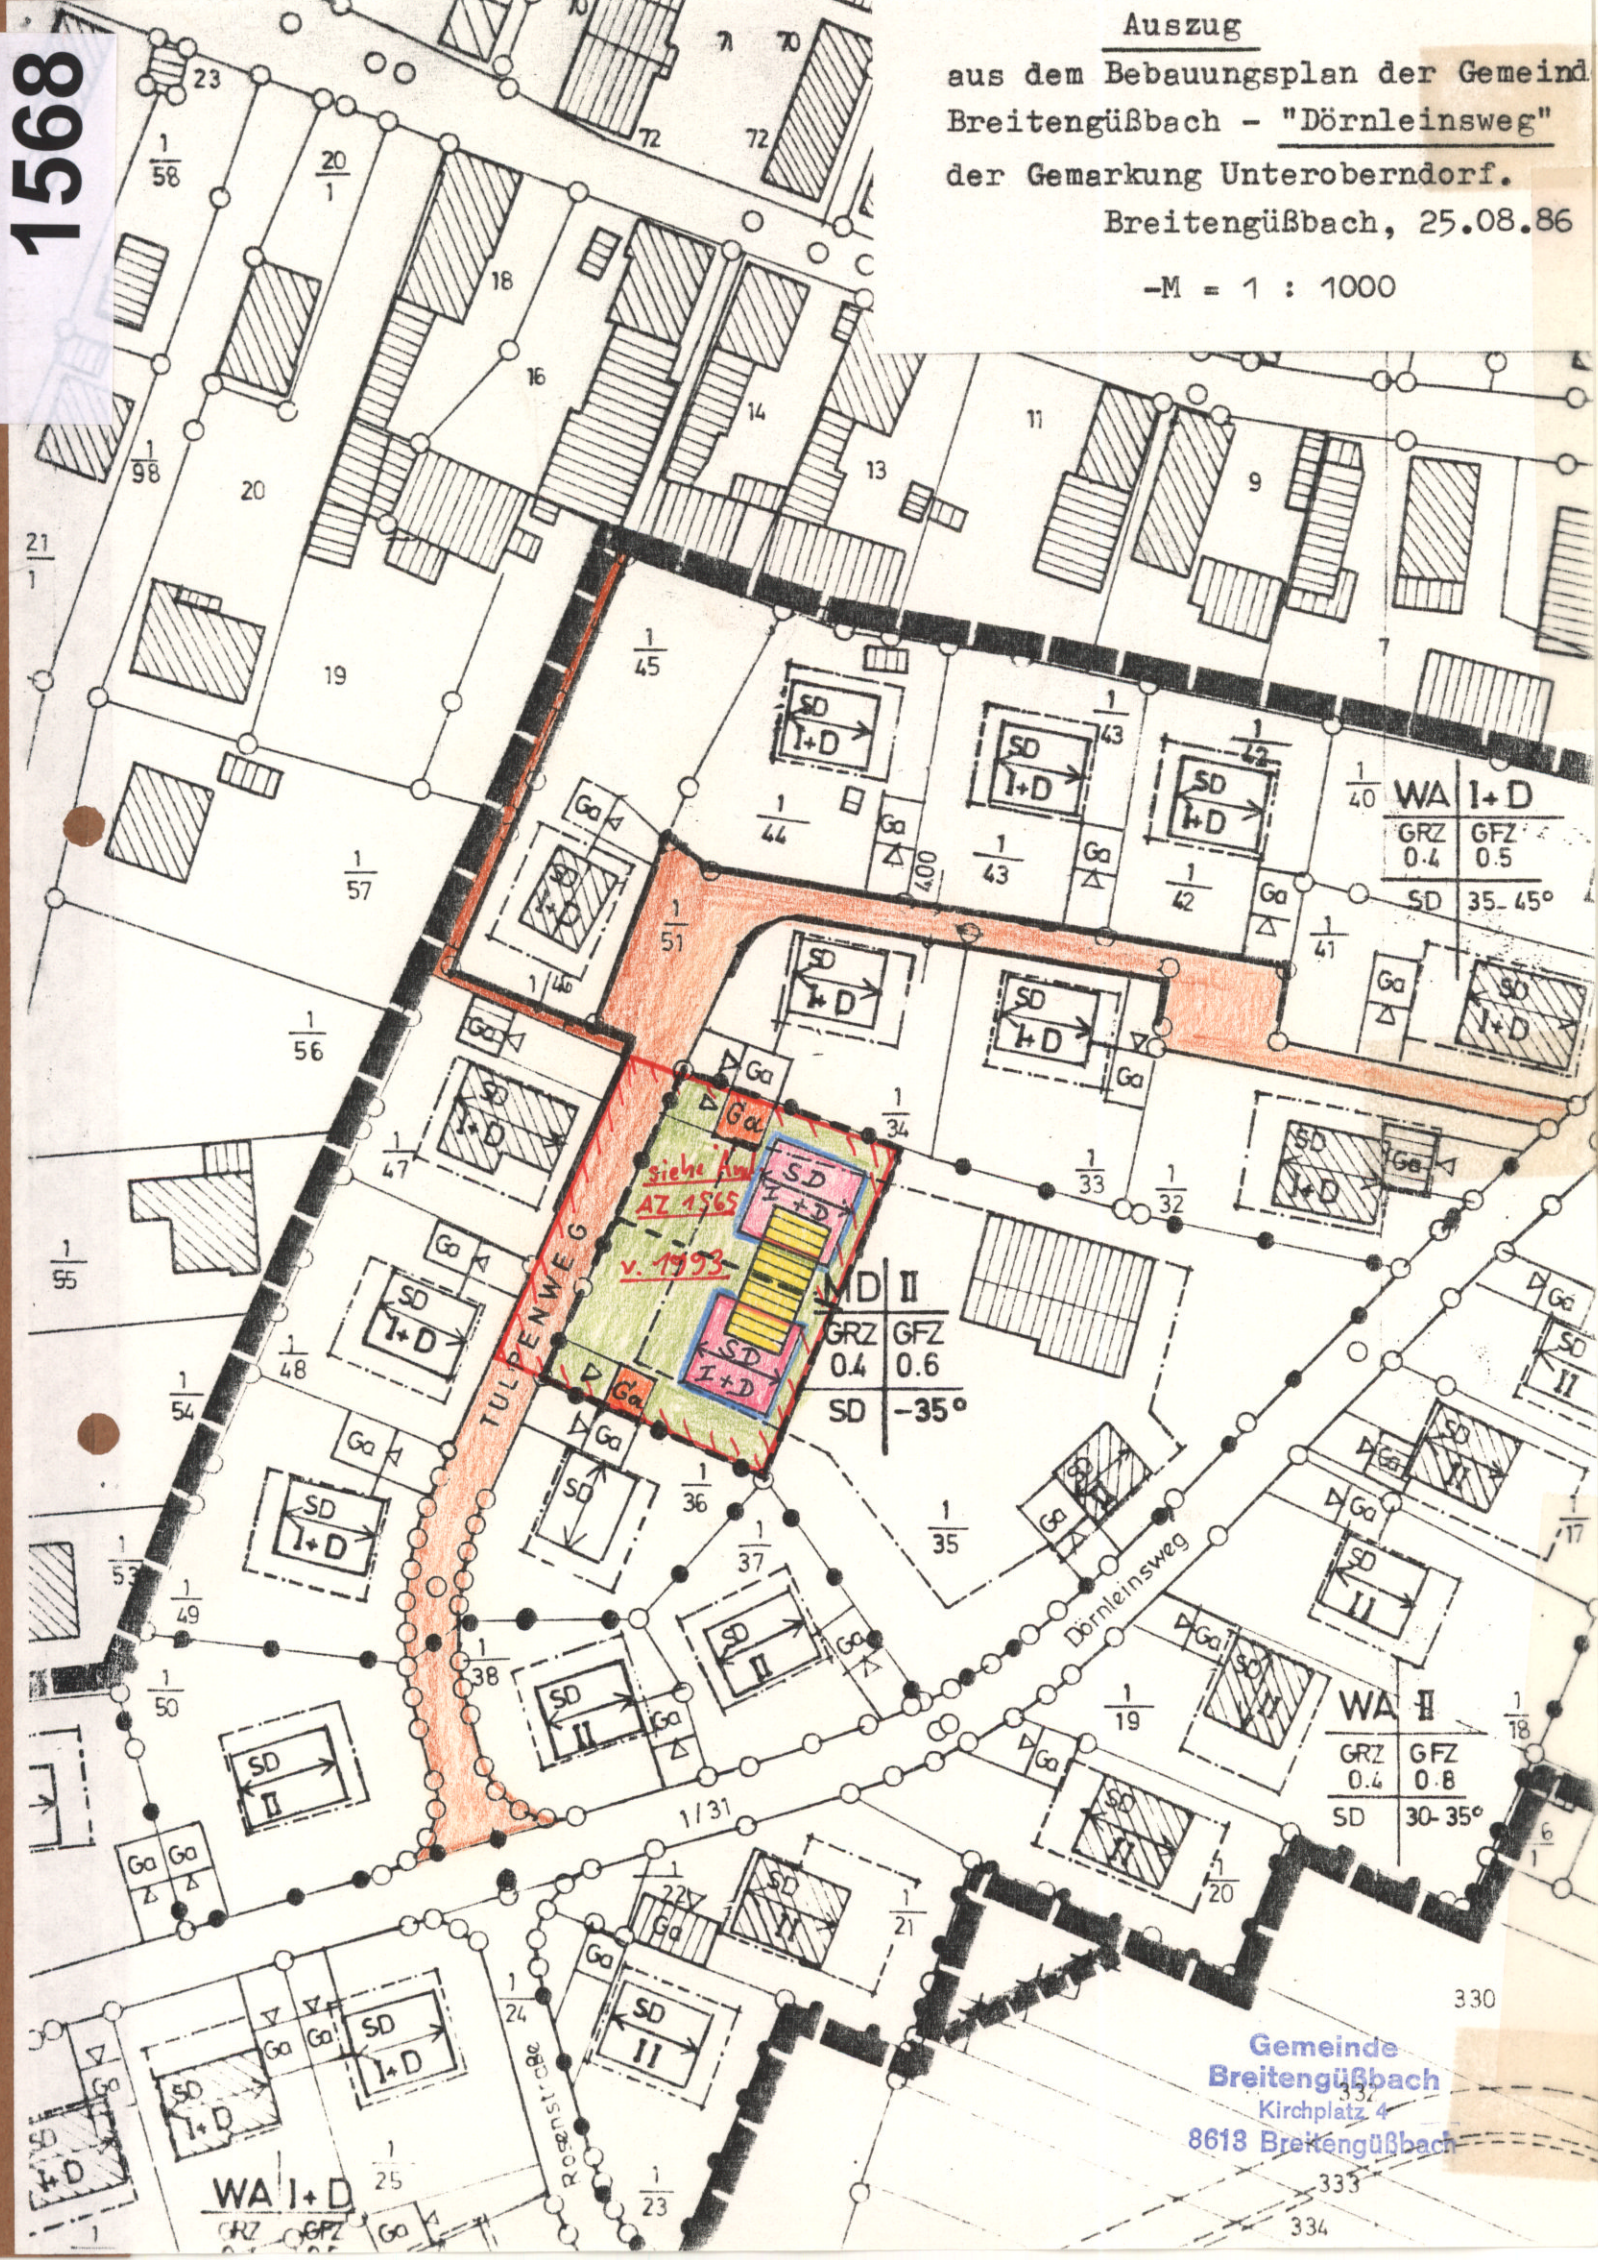

Auszug  
 aus dem Bebauungsplan der Gemeind  
 Breitengüßbach - "Dörnleinsweg"  
 der Gemarkung Unteroberndorf.  
 Breitengüßbach, 25.08.86  
 -M = 1 : 1000

**VERBINDLICHE FESTSETZUNGEN:**

zur Änderung des Bebauungsplanes " D Ö R N L E I N S W E G "  
 im Bereich Tulpenweg der Flur-Nr. 1/35 der Gemarkung Unteroberndorf!

Grundsätzlich gelten alle Festsetzungen für das Baugebiet " D ö r n l e i n s w e g " wie im Hauptplan vom 10. 01. 1977 genehmigt am 11. 03. 1977 Nr. 34 - 610 und nur in Verbindung mit diesem Plan.

Breitengüßbach, 25. 09. 1986

**GEMEINDE BREITENGÜSSBACH**

**ÄNDERUNG des BEBAUUNGSPLANES für das GEBIET " D Ö R N L E I N S W E G "**

**BEREICH** Tulpenweg nördlich der Kreuzung Ulmenstraße-Dörnleinsweg, Flur-Nr. 1/35 Gemarkung Unteroberndorf.

**M A S S T A B = 1:1000** (westlicher Teil zwischen den Flur-Nr.-1/34 und 1/36).

**VERFAHRENSVERMERKE:**

Die Gemeinde Breitengüßbach hat mit Beschluß des Gemeinderates vom 02. 12. 1986 die Änderung zum Bebauungsplan gem. § 10 BBauG als Satzung beschlossen.

Breitengüßbach, den 05. 12. 1986...



*[Signature]*  
 1. Bürgermeister

Der Satzungsbeschuß ist am 20. 12. 1986... ortsüblich durch Mitteilungsblatt und Anschlag in den Amtskästen bekanntgemacht worden.

Die Bebauungsplanänderung ist damit nach § 13 (1) BBauG rechtsverbindlich.

Breitengüßbach, den 22. Dezember 1986.



*[Signature]*  
 1. Bürgermeister

Bearbeitet:  
 Gemeindeverwaltung  
 Breitengüßbach

Gemeinde  
 Breitengüßbach  
 Kirchplatz 4  
 8618 Breitengüßbach