


1250

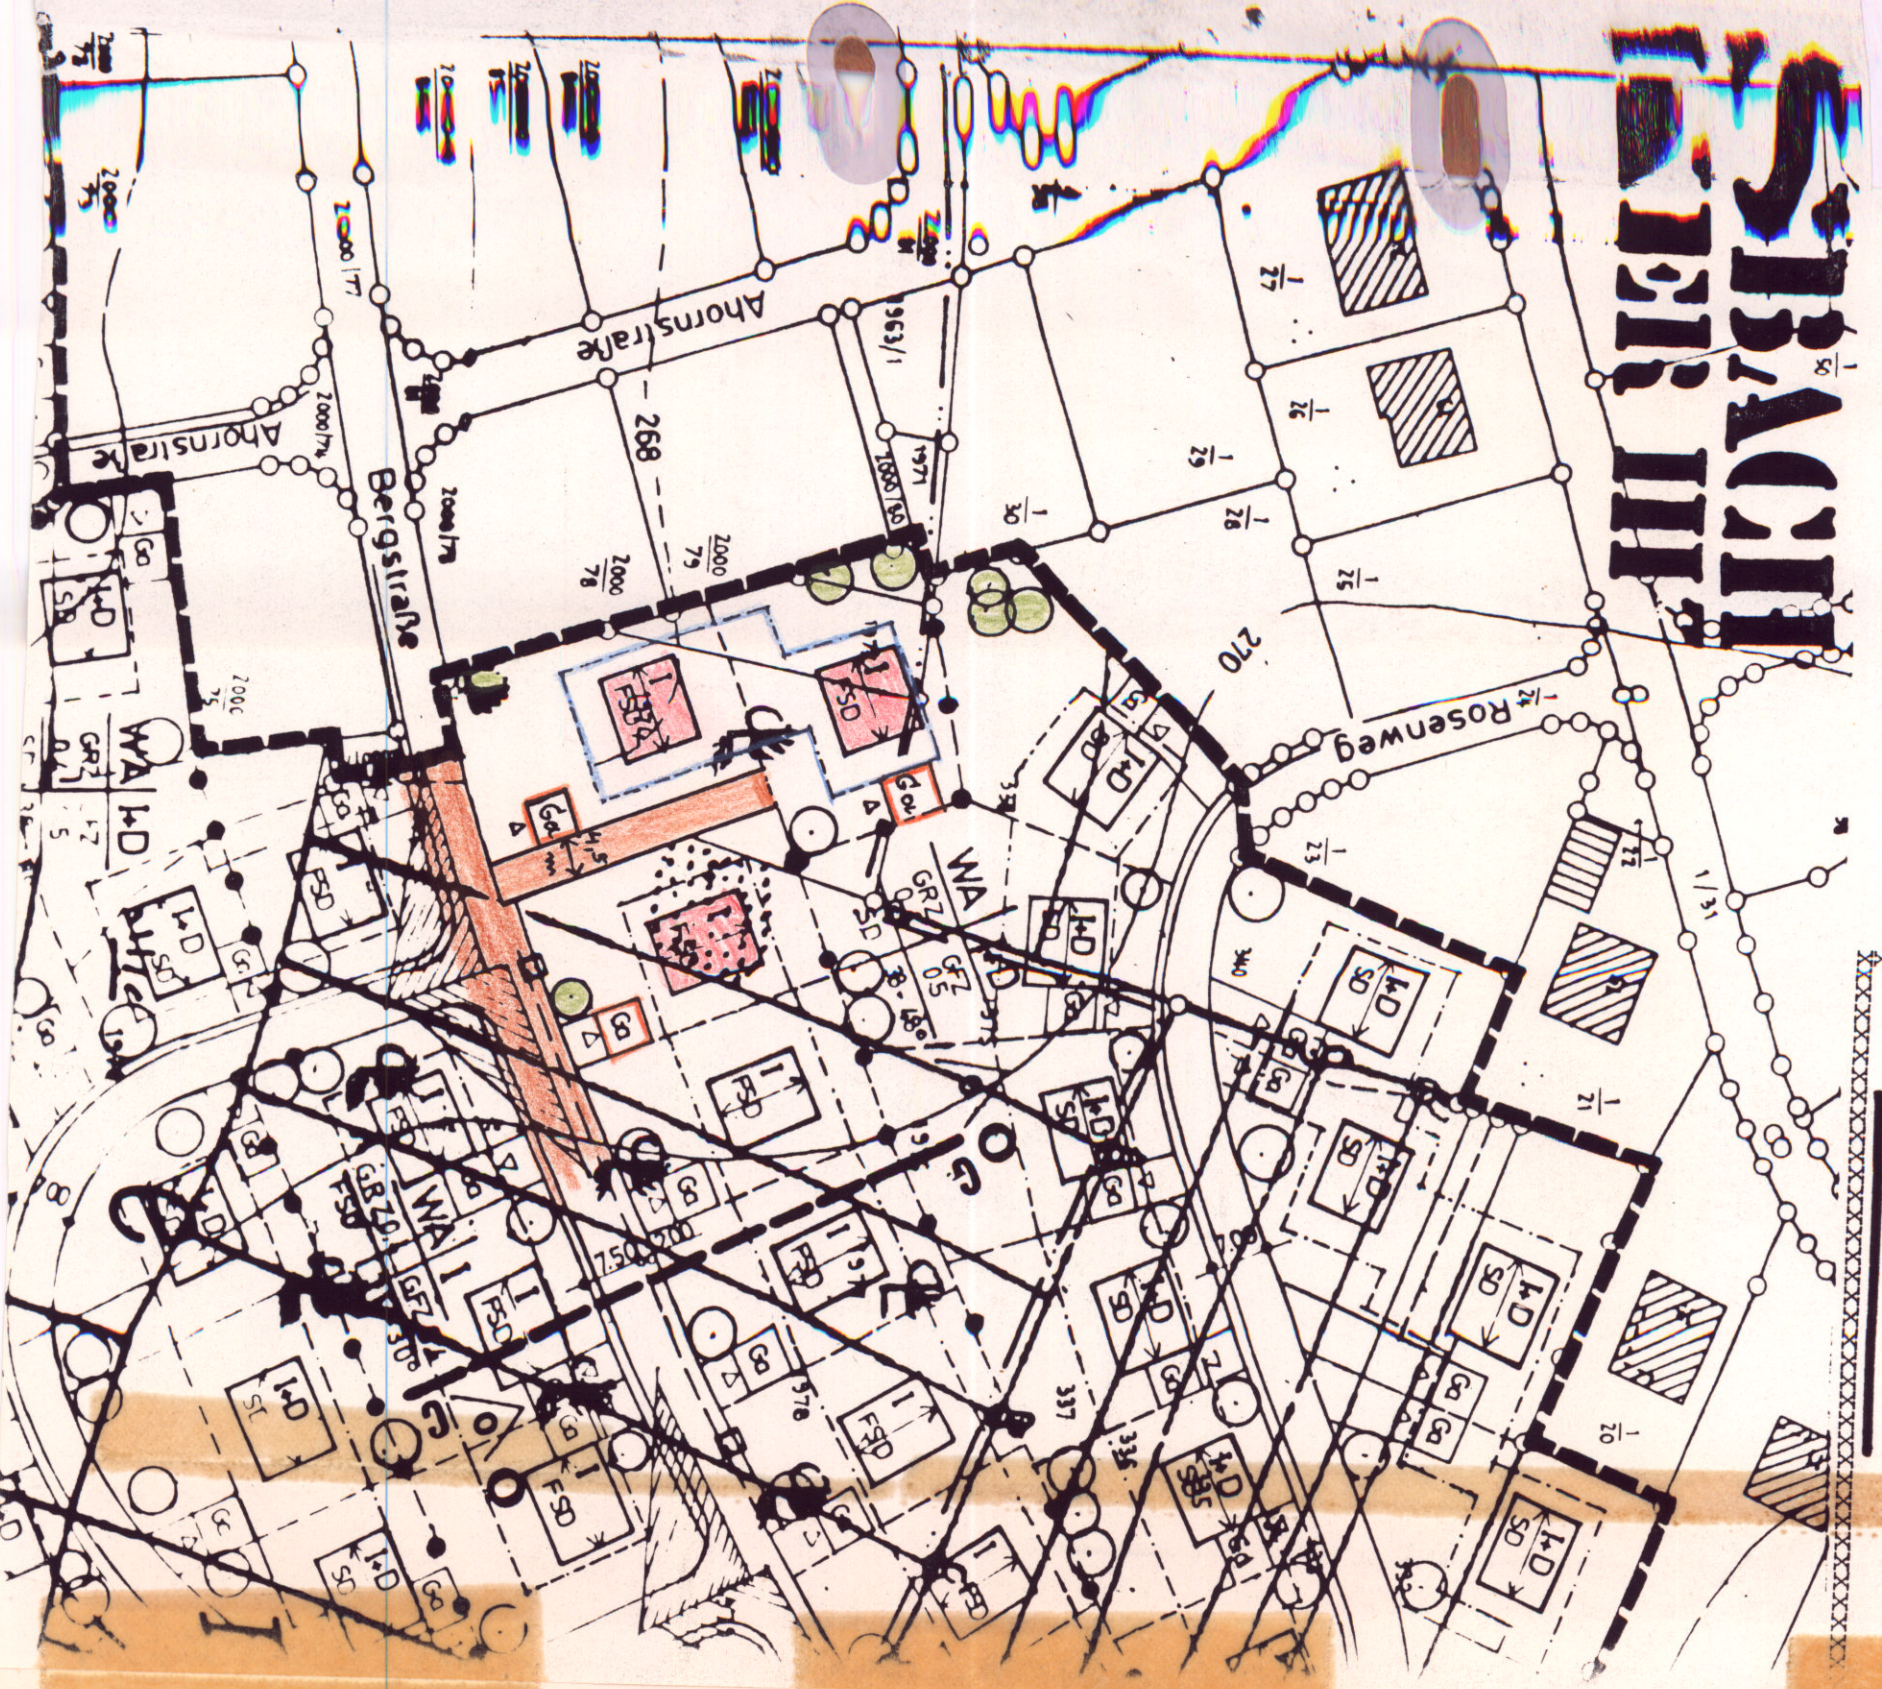

Gemeinde
Breitengüßbach
8601 Breitengüßbach
Kreuzung 4

„Änderung“
des Bebauungsplanes
„Grubenäcker III“
im Bereich der Bergstraße
östlich der Kreuzung Ahorn-
straße.
- 10. 09. 1981 -

VERBINDLICHE FESTSETZUNGEN:

Grundsätzlich gelten alle Festsetzungen für das
Baugebiet „Grubenäcker III“ im Hauptplan vom
05.06.79 genehmigt am 25. 9. 80 Nr. 34 - 610
und nur in Verbindung mit diesem Plan, es sei
denn die nachstehenden Festsetzungen weichen
davon ab.

- WA
II
GZ
GFZ
O
- allgemeines Wohngebiet
(§ 4 BauND)
Zahl der Vollgeschosse
als Höchstgrenze
Grundflächenzahl
Geschossflächenzahl
offene Bauweise
nur Doppelhäuser zulässig;
In Außenmaßeilen auch Einzel-
hausbebauung möglich.
Baugrenze

GEMEINDE BREITENGÜSSBACH

ÄNDERUNG DES BEBAUUNGSPLANES
FÜR DAS GEBIET „GRUBENÄCKER III“
BEREICH BERGSTRASSE - östlich der Kreuzung
AHORNSTRASSE - für die Fl.-Nr. -
M A S S I A B = 1:1000

VERFAHRENSVERMERKE:

Die Gemeinde Breitengüßbach hat mit Beschluß des
Gemeinderates vom 13. 10. 1981, die Änderung des
Bebauungsplan gem. § 10 Baug als Sitzung beschlos-
sen.

Breitengüßbach, den 20. 10. 1981



Bürgermeister

Der Satzungsbeschluss ist am 31. 10. 1981, orts-
üblich durch Mitteilungsblatt u. Anschlag in den Amts-
kästen bekanntgemacht worden.
Die Bebauungsplanänderung ist damit nach § 13 (1)
Baug rechtsverbindlich.

Breitengüßbach, den 31. 10. 1981



Bürgermeister

Bearbeitet:
Gemeindevorwaltung
Breitengüßbach

n. 338, Gemarke
Dreitengüßb.
Demarke. Un-
teroberndorf
1972,
1974,
1975,
1976,
1977,