

Bebauungsplanänderung "ZÜCKSHUT"


GEMEINDE BREITENGÜSSBACH

Gemeinde
Breitengüßbach
8601 Breitengüßbach
Kirchplatz 4

1560

BEBAUUNGSPL. "ZÜCKSHUT"

GEMEINDE BREITENGÜSSBACH
VEREINFACHTE ÄNDERUNG DES

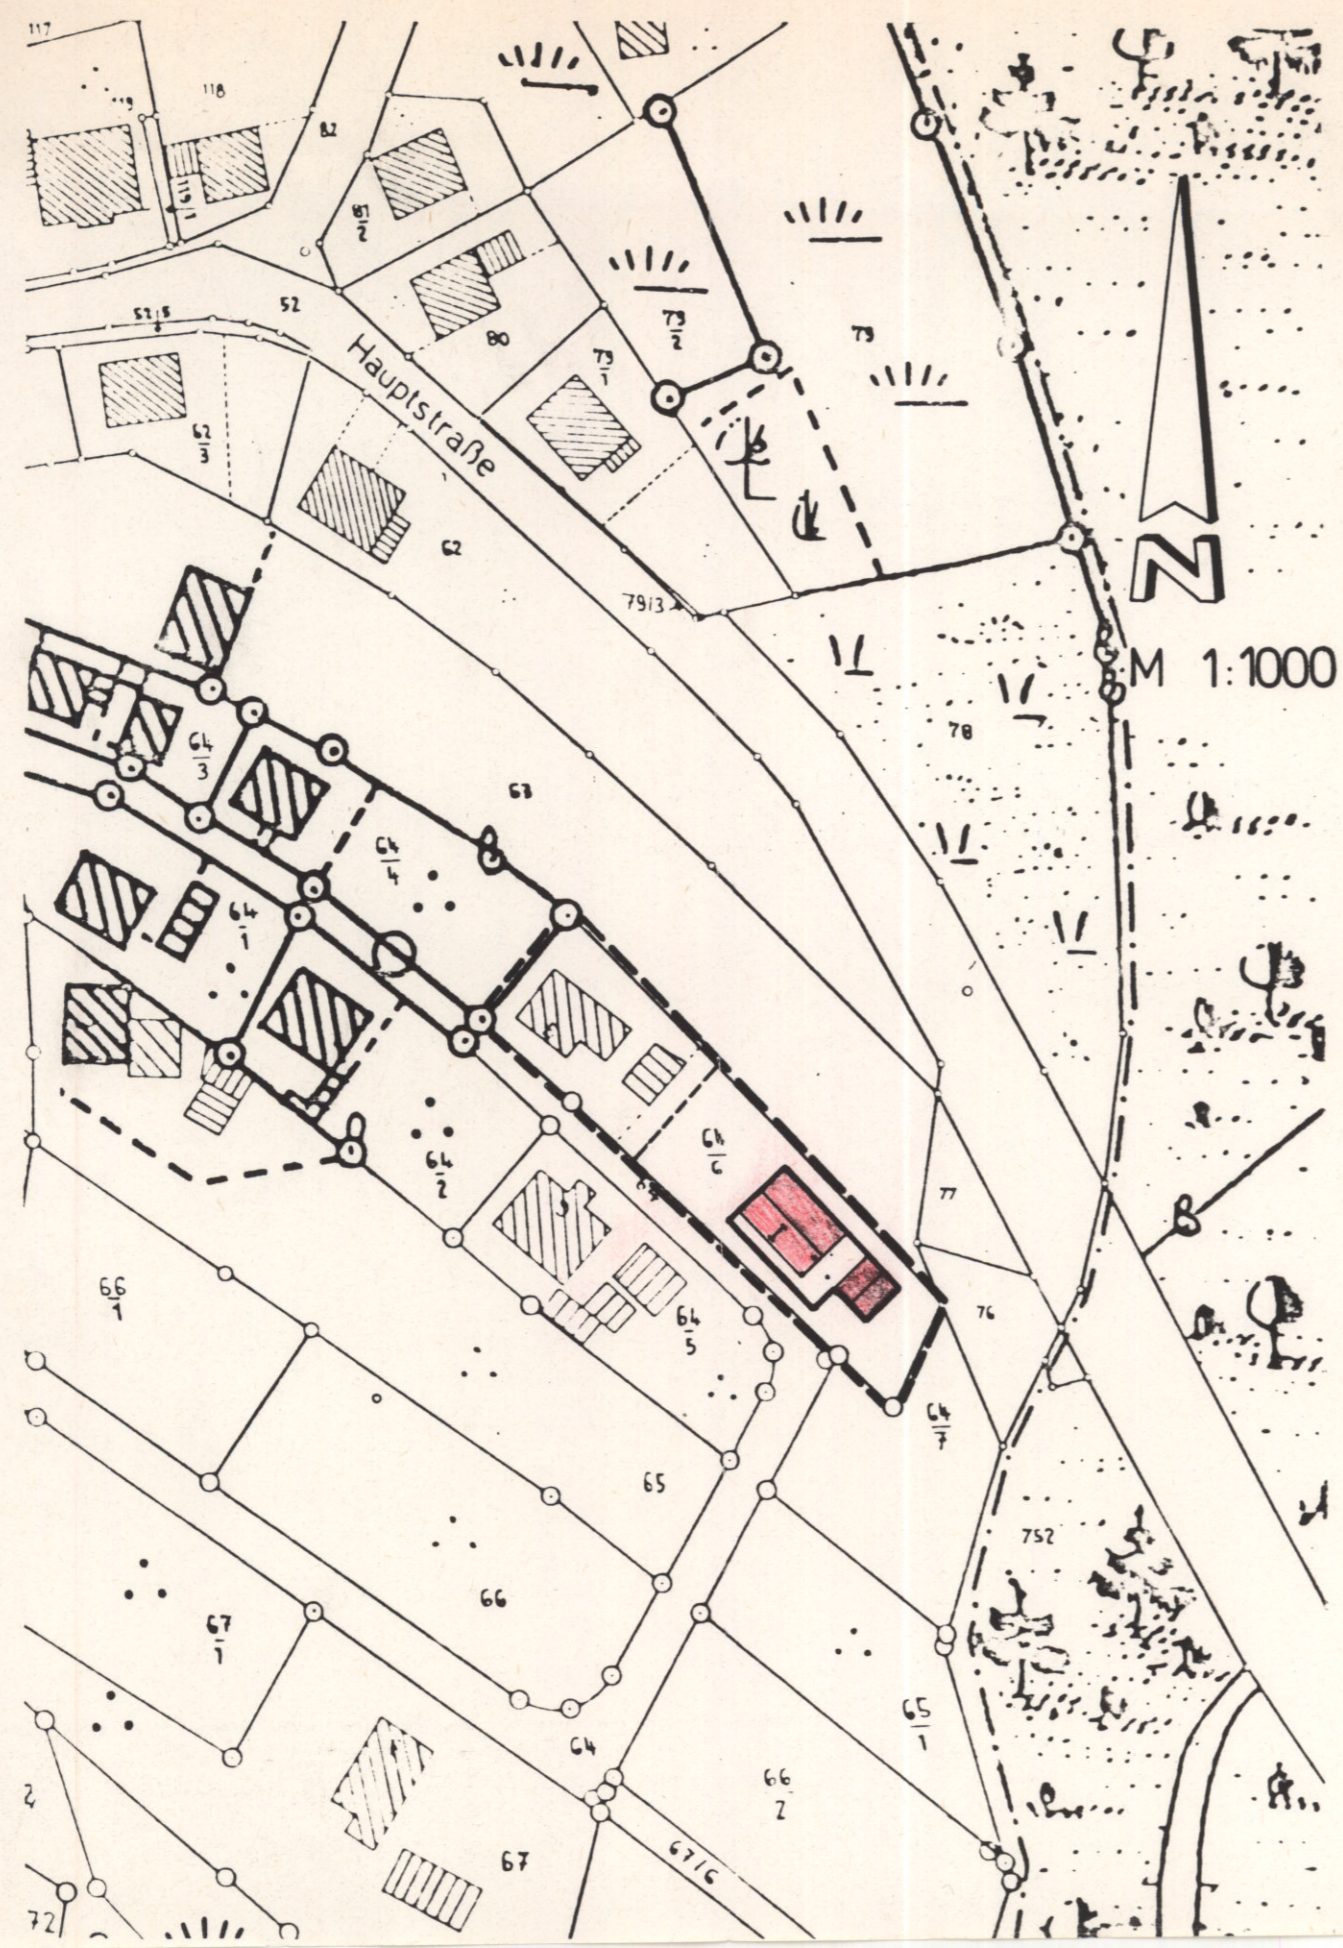

--- Änderungsbereich

Die Festsetzungen des rechtsverbindlichen Bebauungsplanes bleiben unverändert.

Der Rat der ~~Stadt/Marktgemeinde~~/Gemeinde Breitengüßbach

hat am 13.10.1981 die Änderung des Bebauungsplanes mit Begründung im vereinfachten Verfahren nach § 13 BBauG als Satzung beschlossen.

Ortsübliche Bekanntmachung der Änderungssatzung und die Bekanntmachung nach § 12 BBauG erfolgte am 31.10.1981

inkraftgetreten am 31.10.1981...

Der Änderungsplan mit Begründung liegt gemäß § 12 BBauG ab 31.10.1981

in Breitengüßbach Rathaus zu jedermanns Einsicht aus.



[Signature]
.....
Lunz
1. Bürgermeister

PLANNERS: ... LUNZ
INGENIEURFÜR ...
PROF. DR. ...
TELEFON 009/275 275 22

19.1981