


Breitengüßbach Süd
 Richtung
 Breitengüßbach
gesperrt

Hier ausfahren!

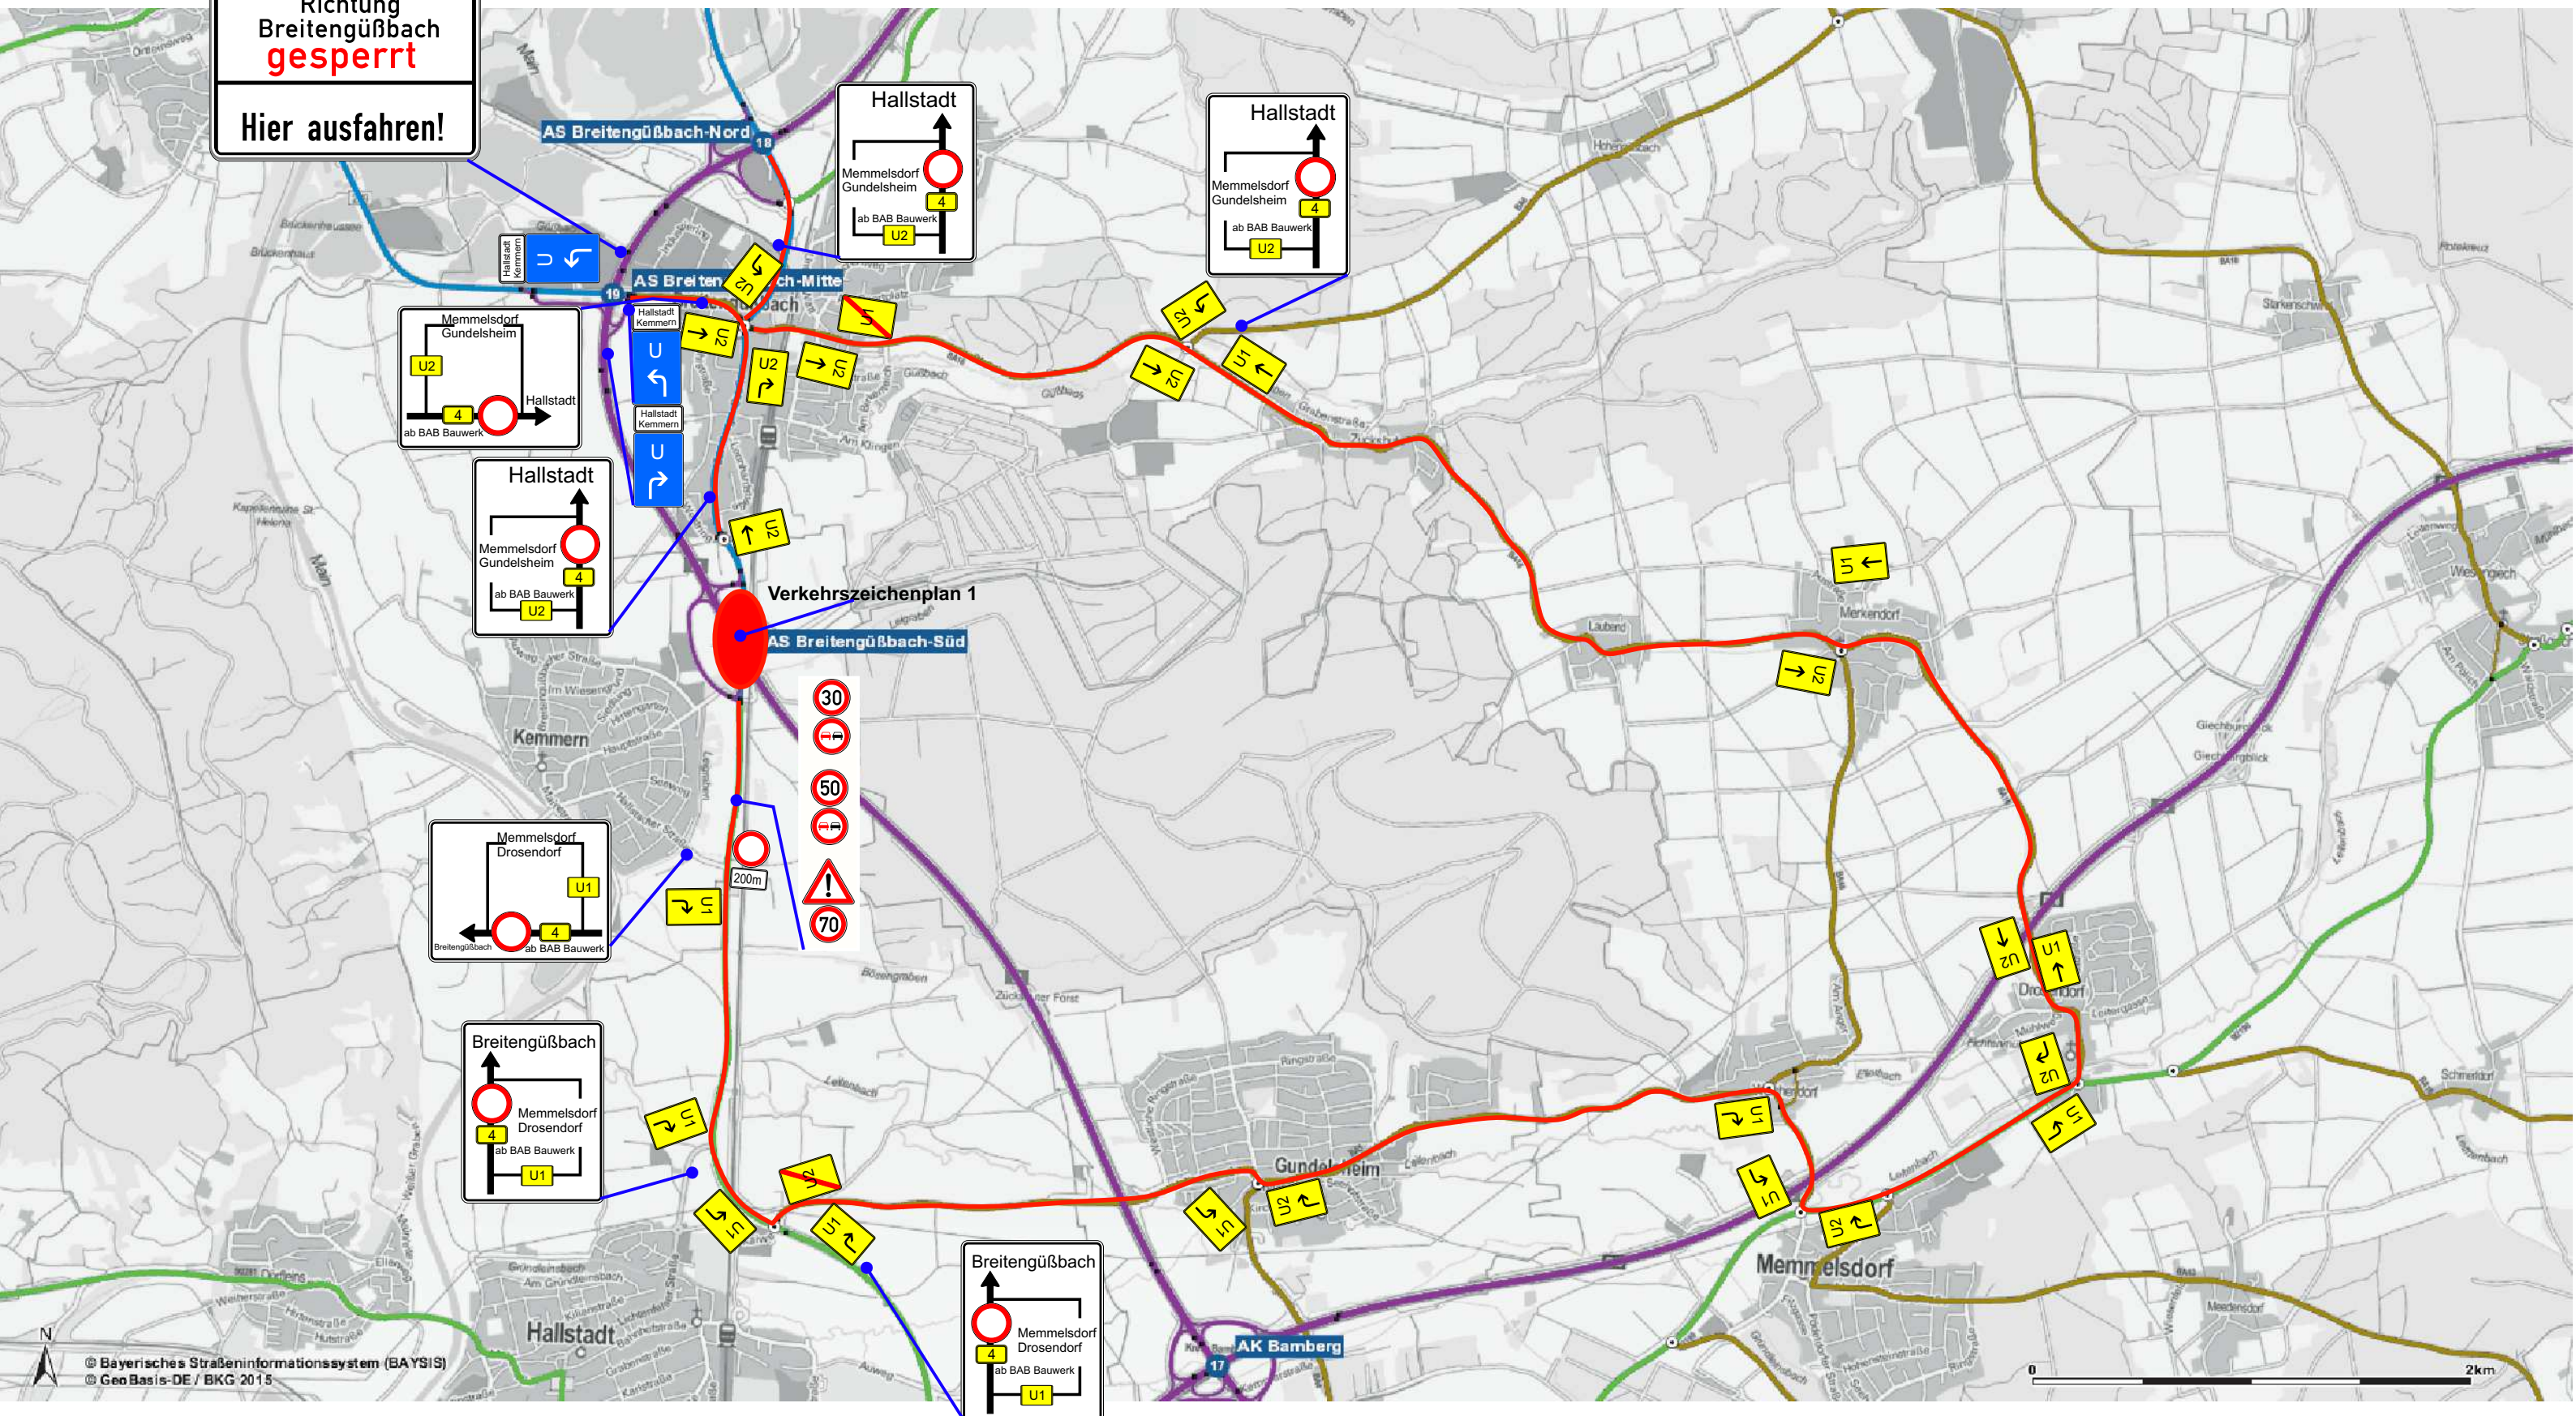

Verkehrszeichenplan 2

- Allgemein
- Sonderschilder im nachgeordneten Wegenetz 1250x1600mm
 - U-Schilder Größe 2
 - Sonderschild BAB A73 Schriftgröße 210mm
 - kontaktlos auskreuzen
 - Aufstellvorrichtung nach statischen Erfordernissen
 - Standorte der Schilder sind örtlich festzulegen

Unser Zeichen
 B5200_A0073_43345-
 Neubau-BW93b-Abbruch-Sperr-B4-04
 Anlage zur verkehrsrechtlichen
 Anordnung vom 07.03.2019